



Imagen Referencial en 3D

**CONJUNTO RESIDENCIAL MURANO II**  
**LLANO GRANDE**




# DISTRIBUCIÓN DE ESPACIOS

## Planta Baja: Área Social

CONJUNTO RESIDENCIAL MURANO II

LLANO GRANDE

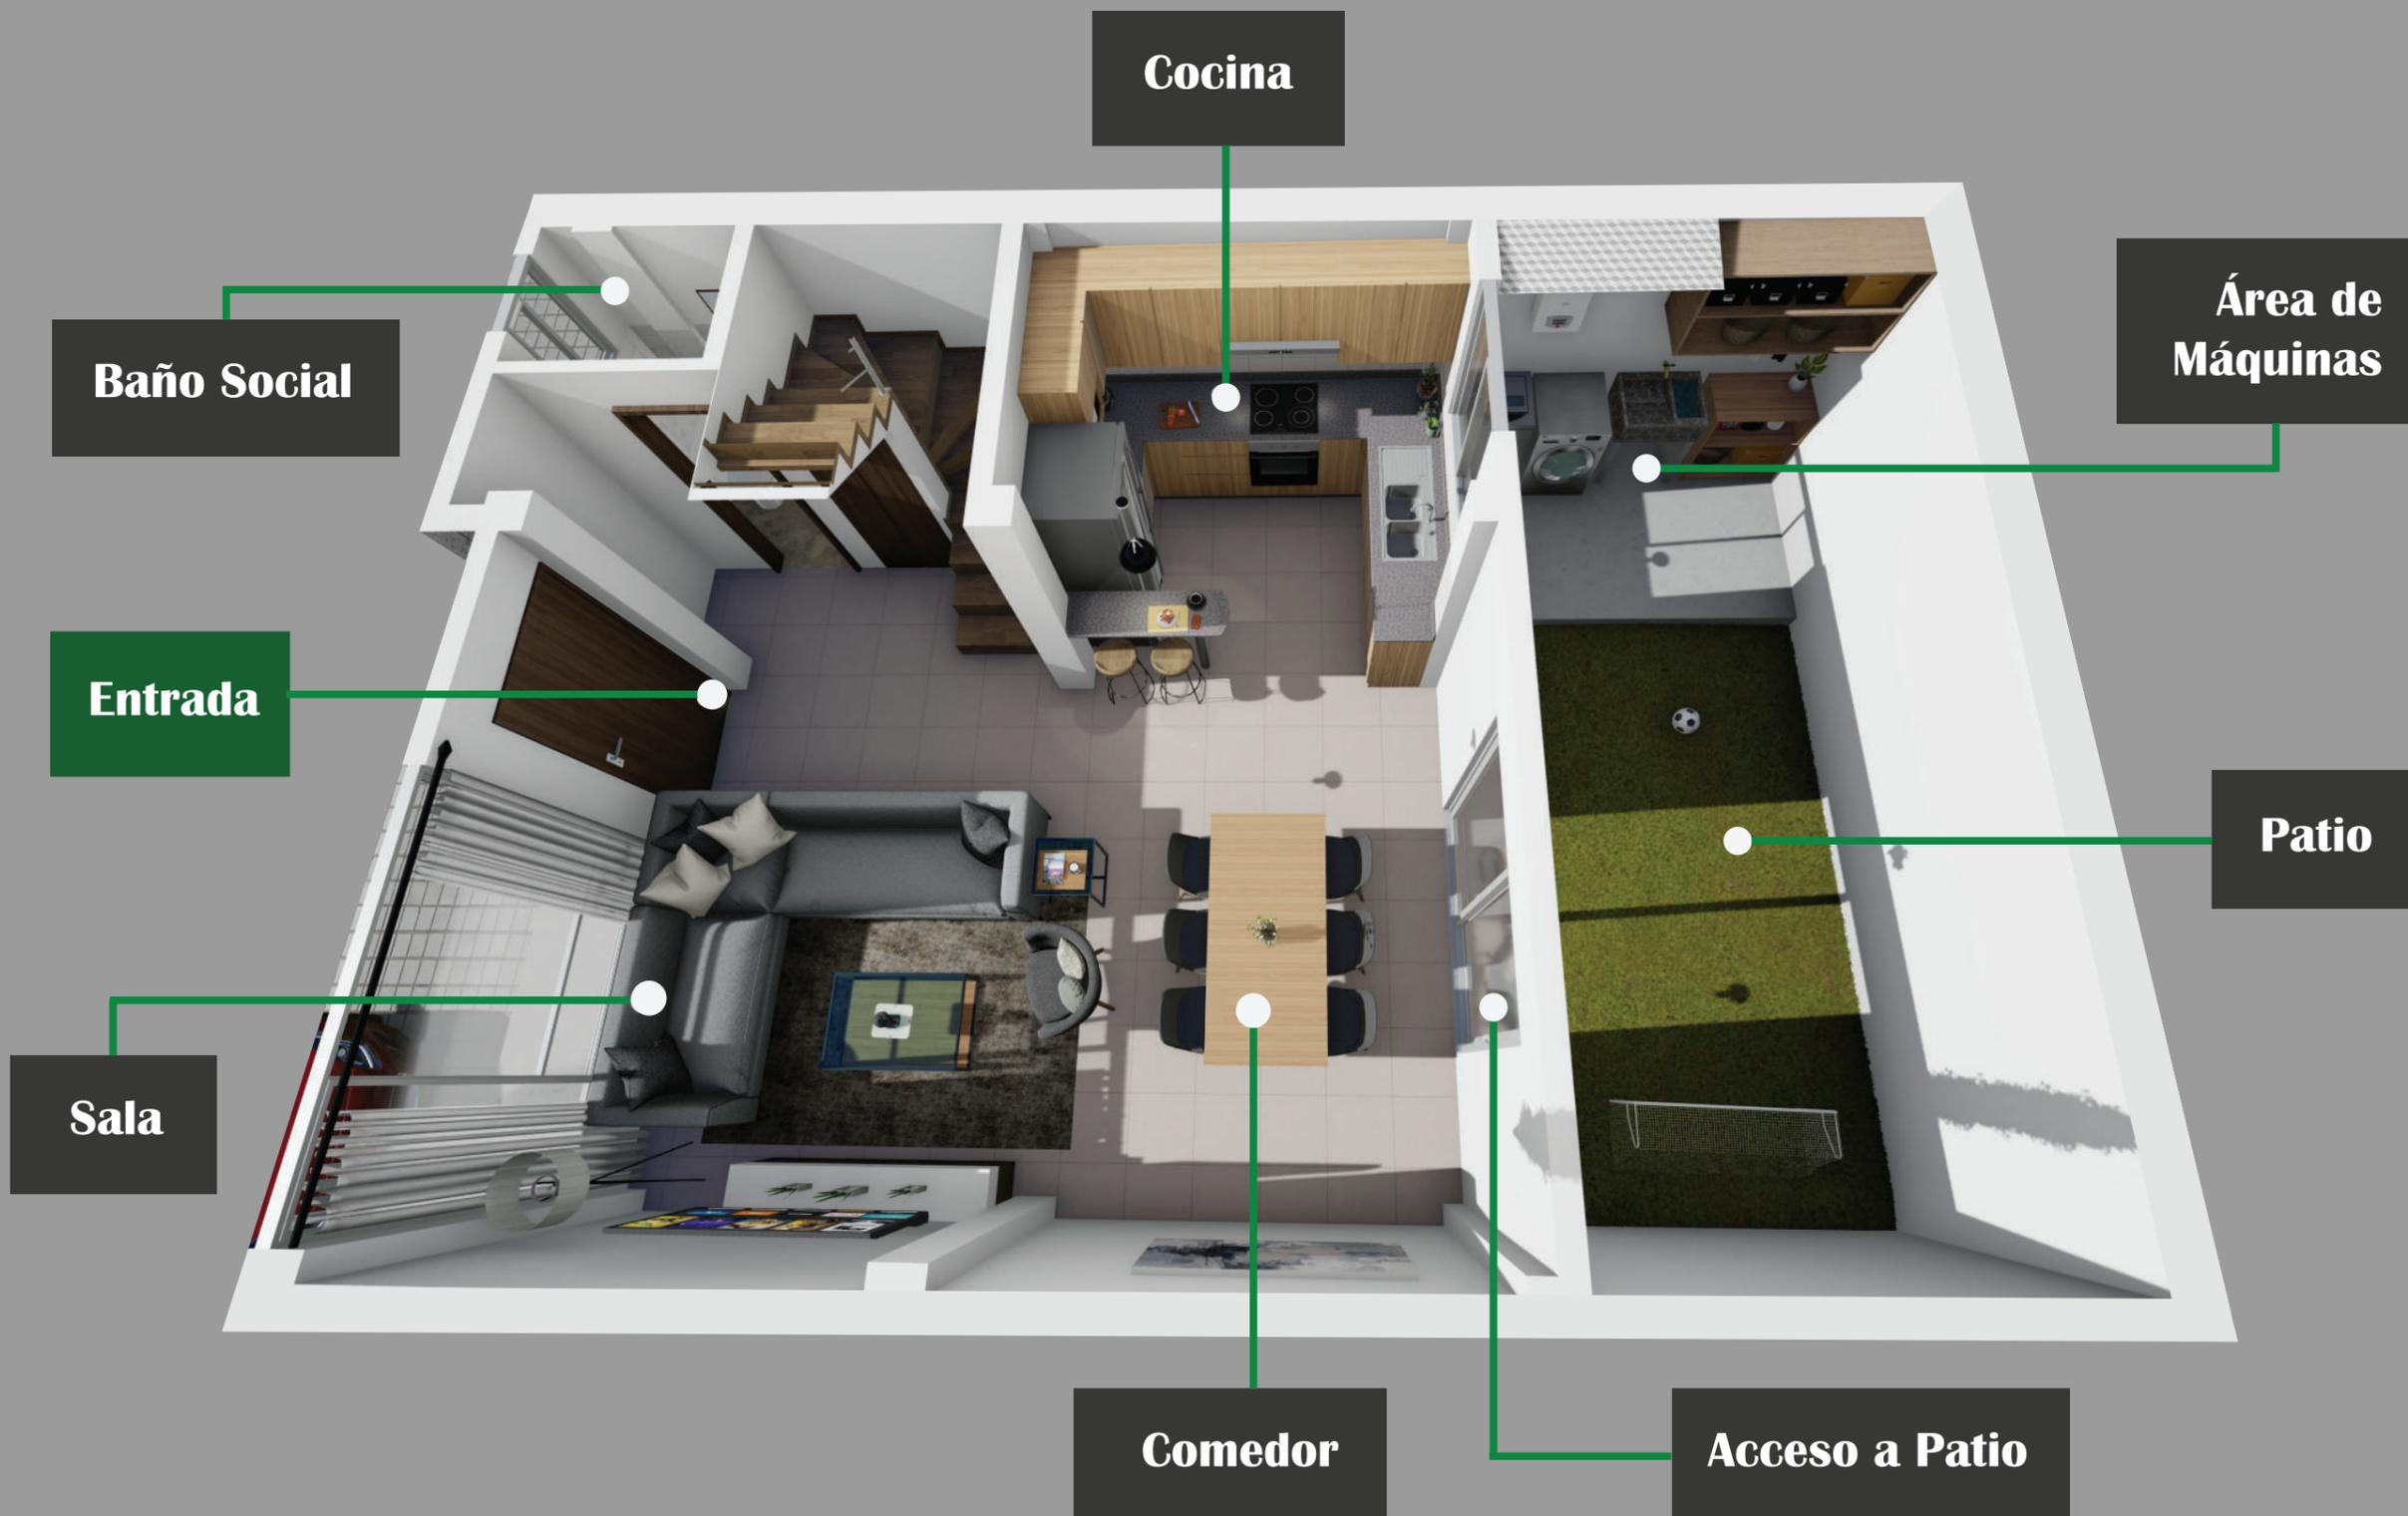


●  
P  
L  
A  
N  
T  
A  
B  
A  
J  
A  
●

# DISTRIBUCIÓN DE ESPACIOS

Planta Alta

CONJUNTO RESIDENCIAL MURANO II

LLANO GRANDE

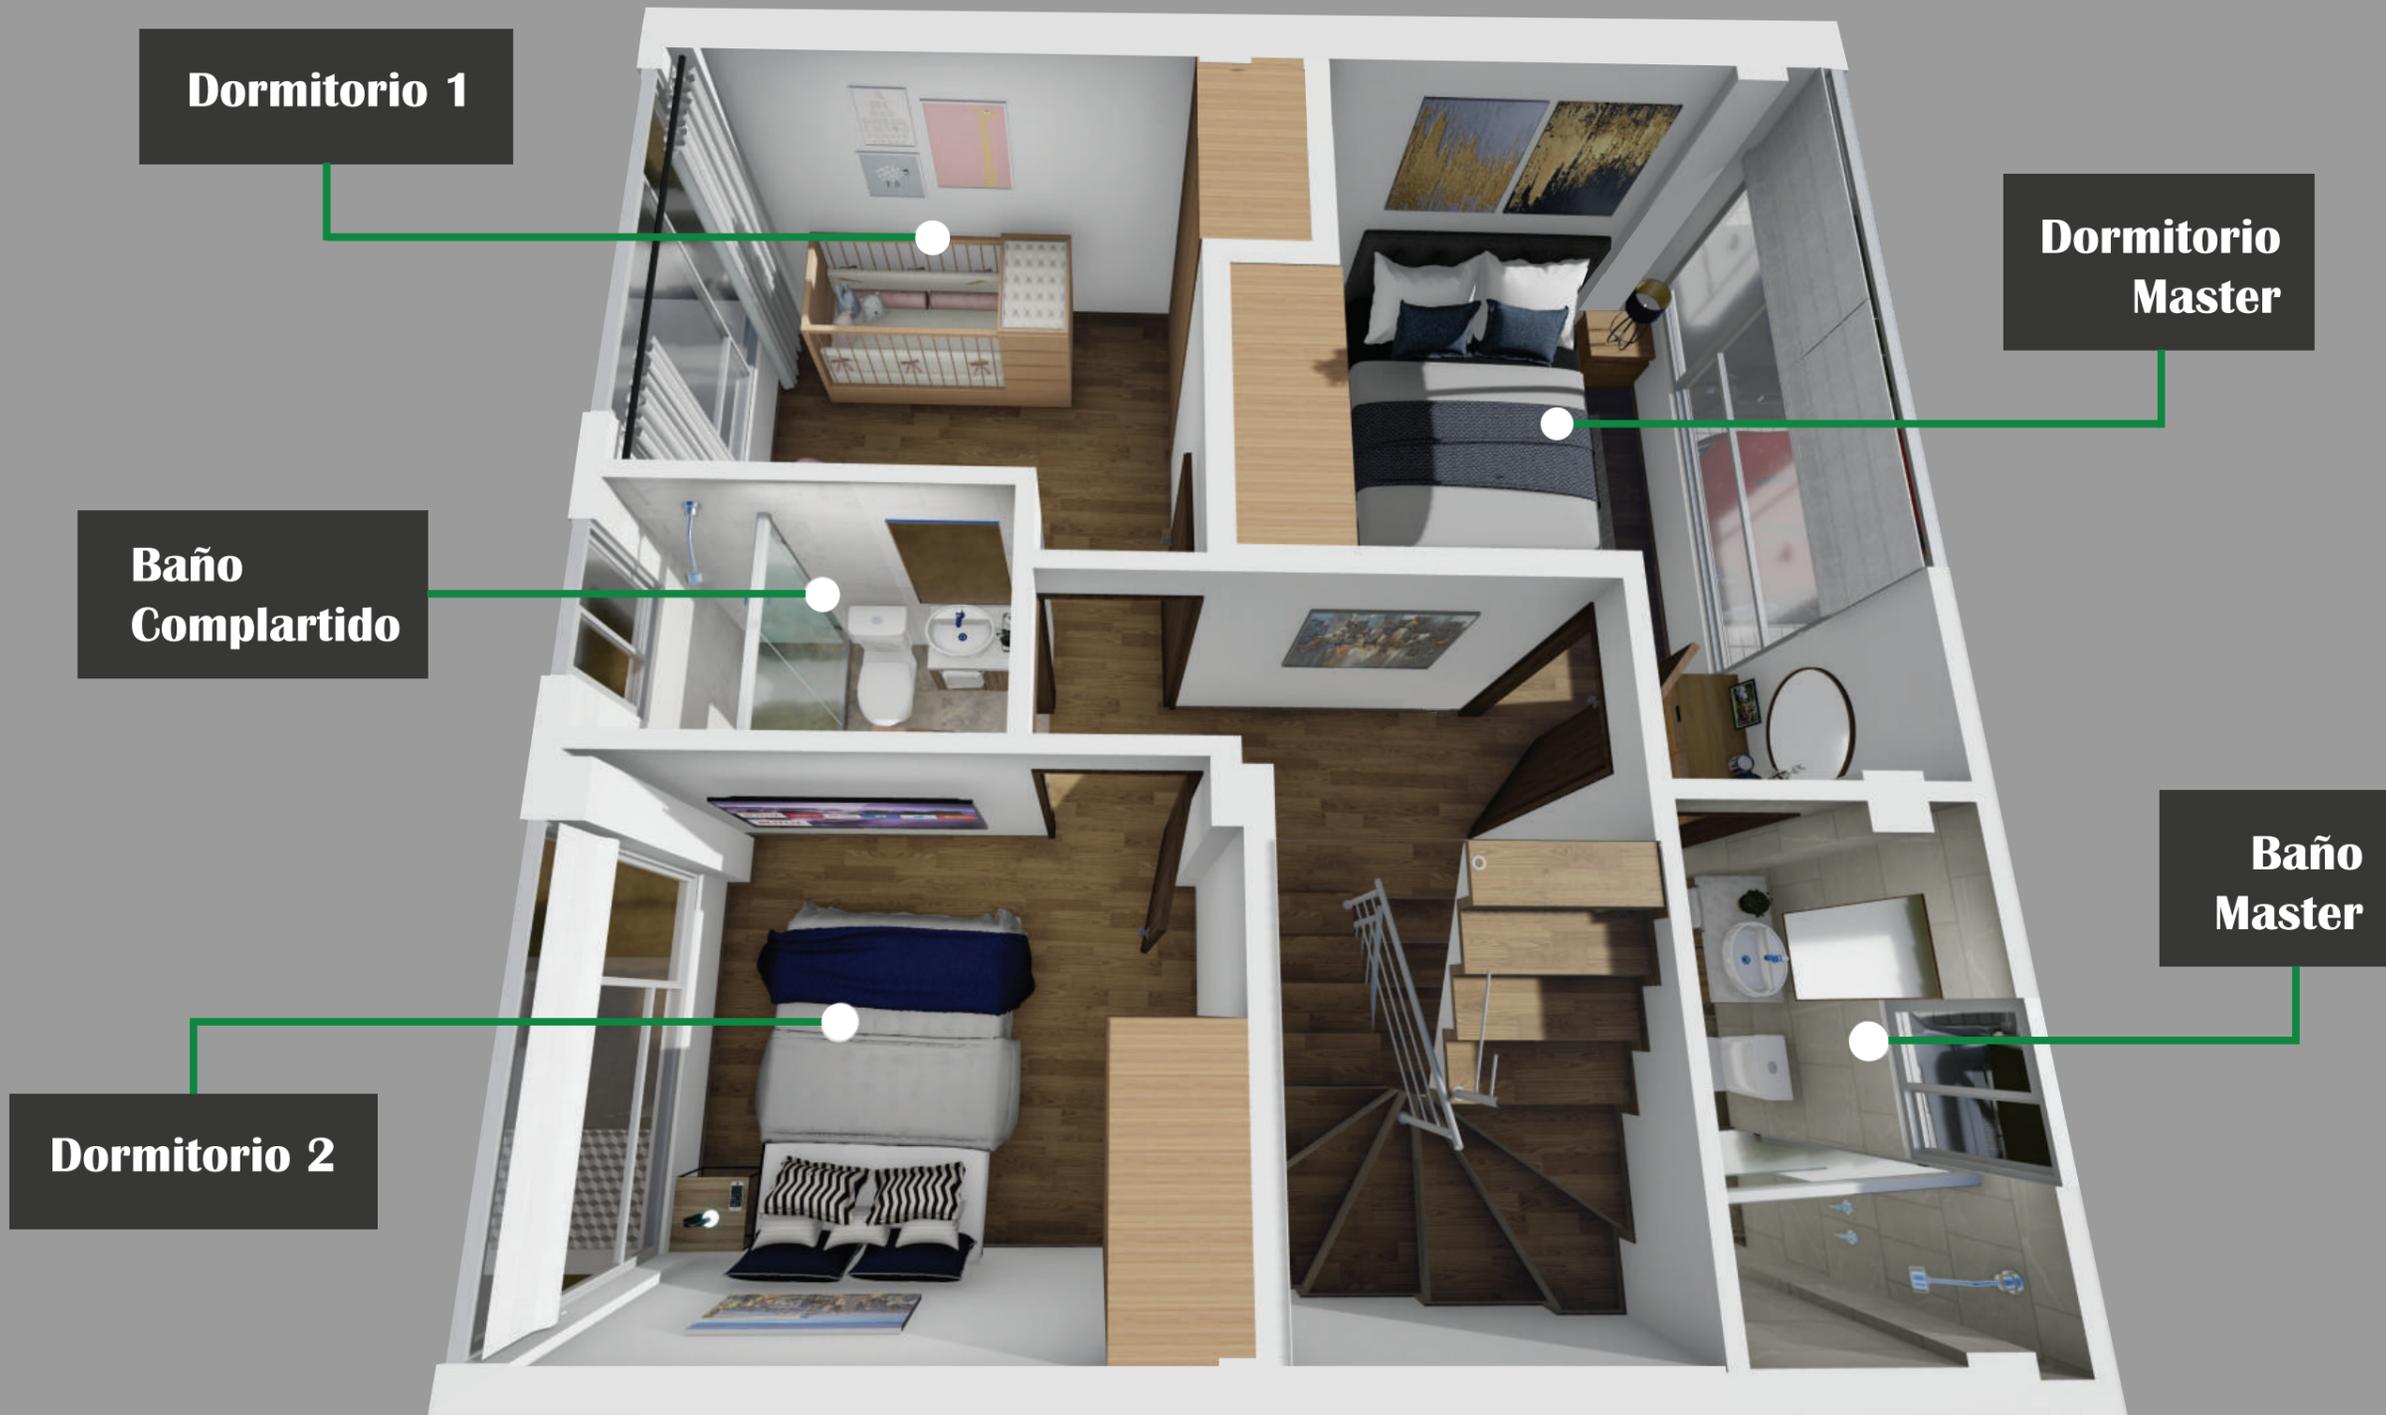

●  
P  
L  
A  
N  
T  
A  
A  
L  
T  
A  
●

# DISTRIBUCIÓN DE ESPACIOS

Tercera Planta: Terraza


CONJUNTO RESIDENCIAL MURANO II

LLANO GRANDE



Acceso a terraza

Terraza con proyección a tercer piso

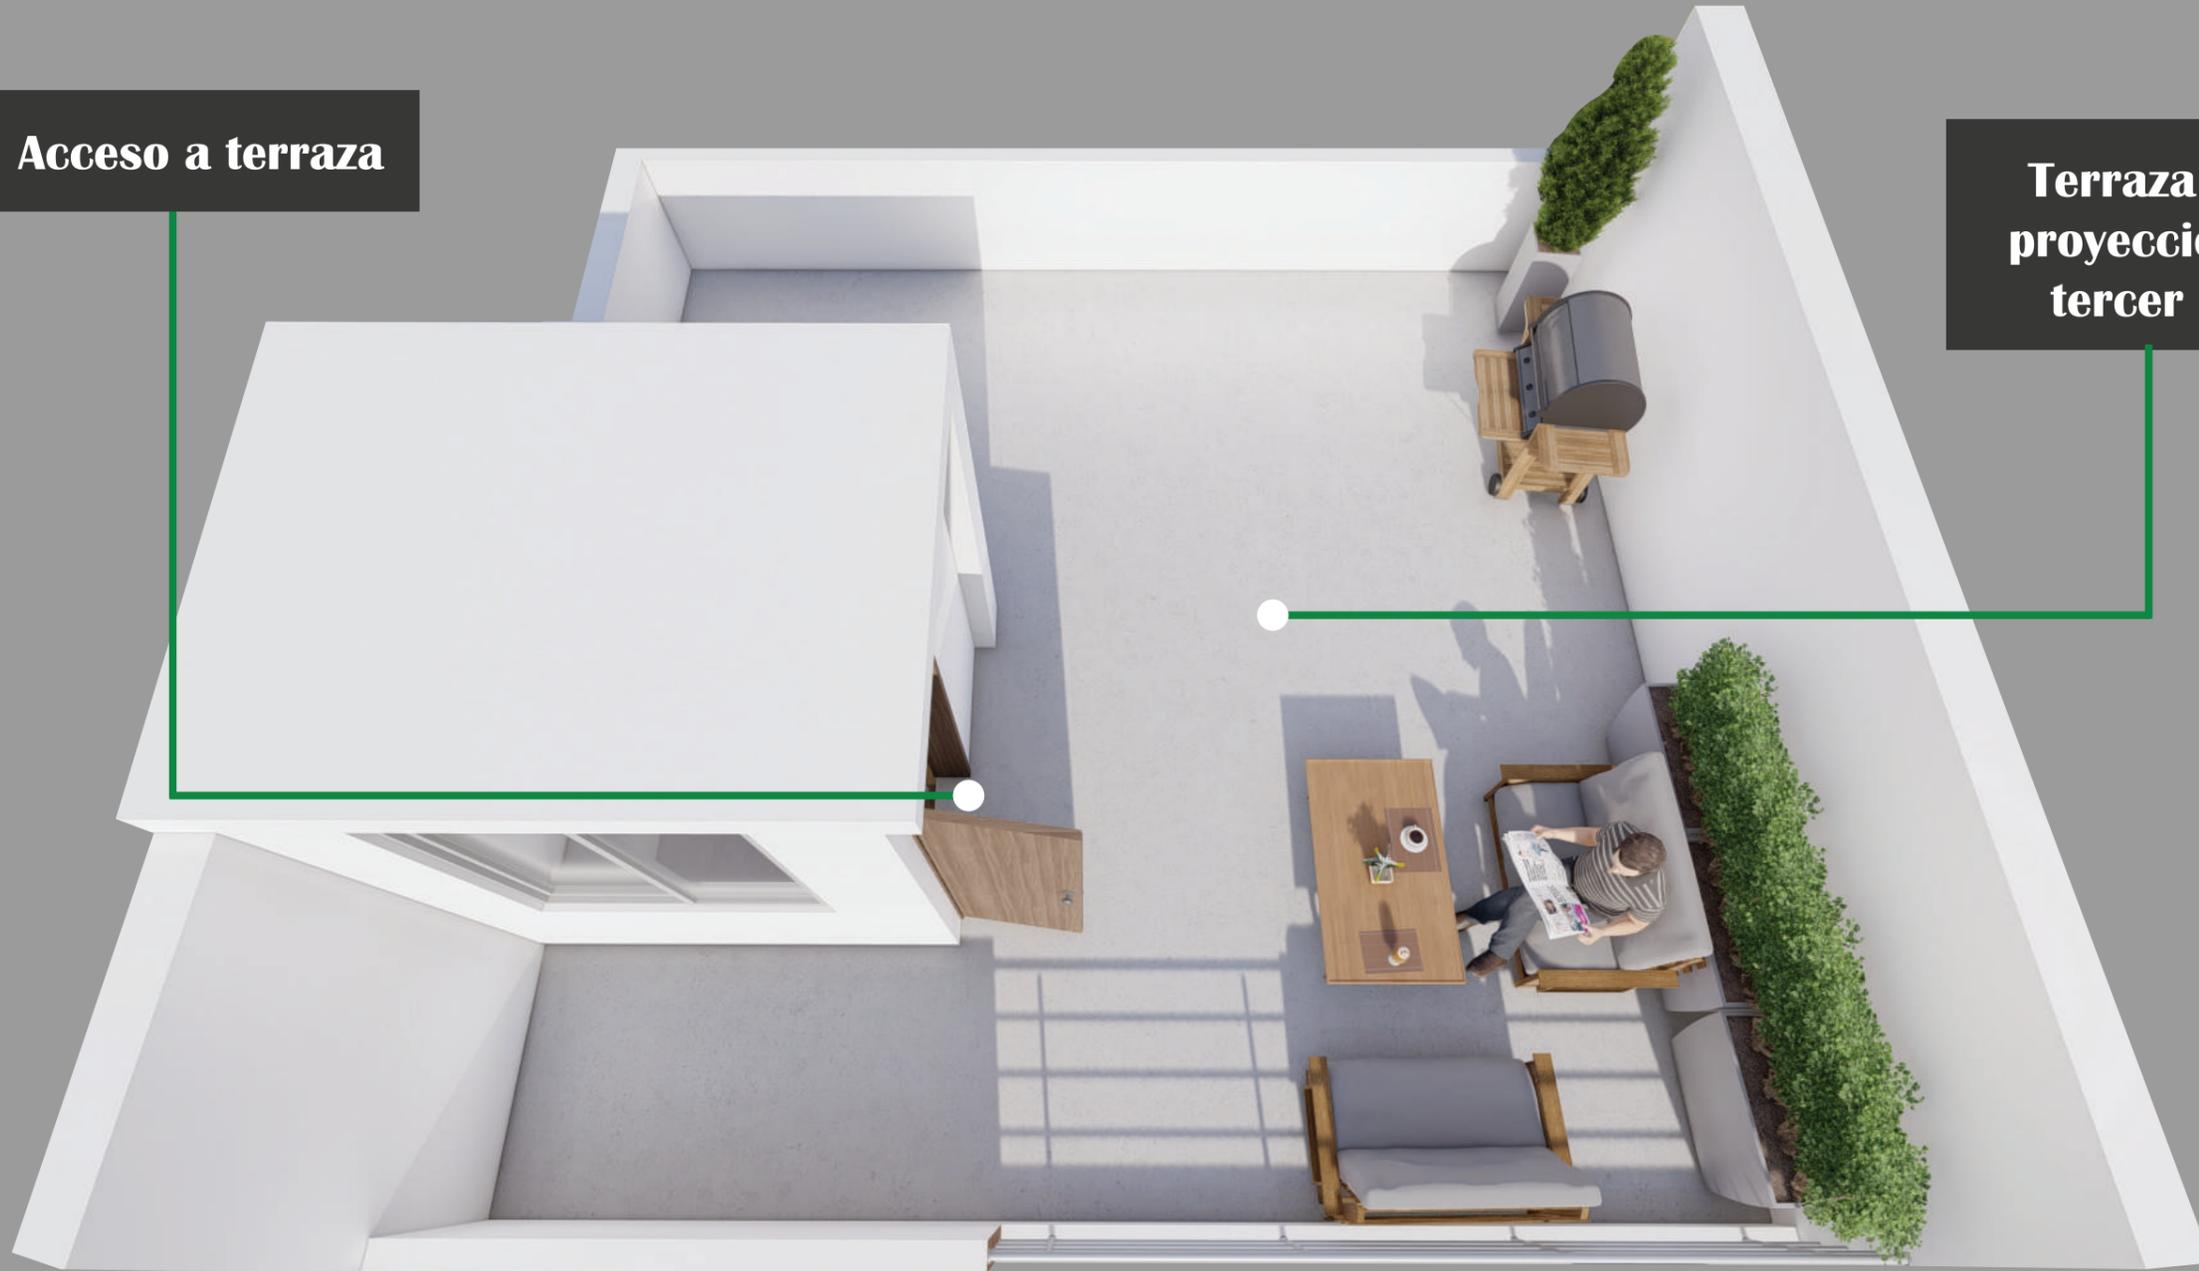

•  
T  
E  
R  
R  
A  
Z  
A  
•

# DISTRIBUCIÓN DE COCINA

## Materiales y Acabados

CONJUNTO RESIDENCIAL MURANO II

LLANO GRANDE



C  
O  
C  
I  
N  
A

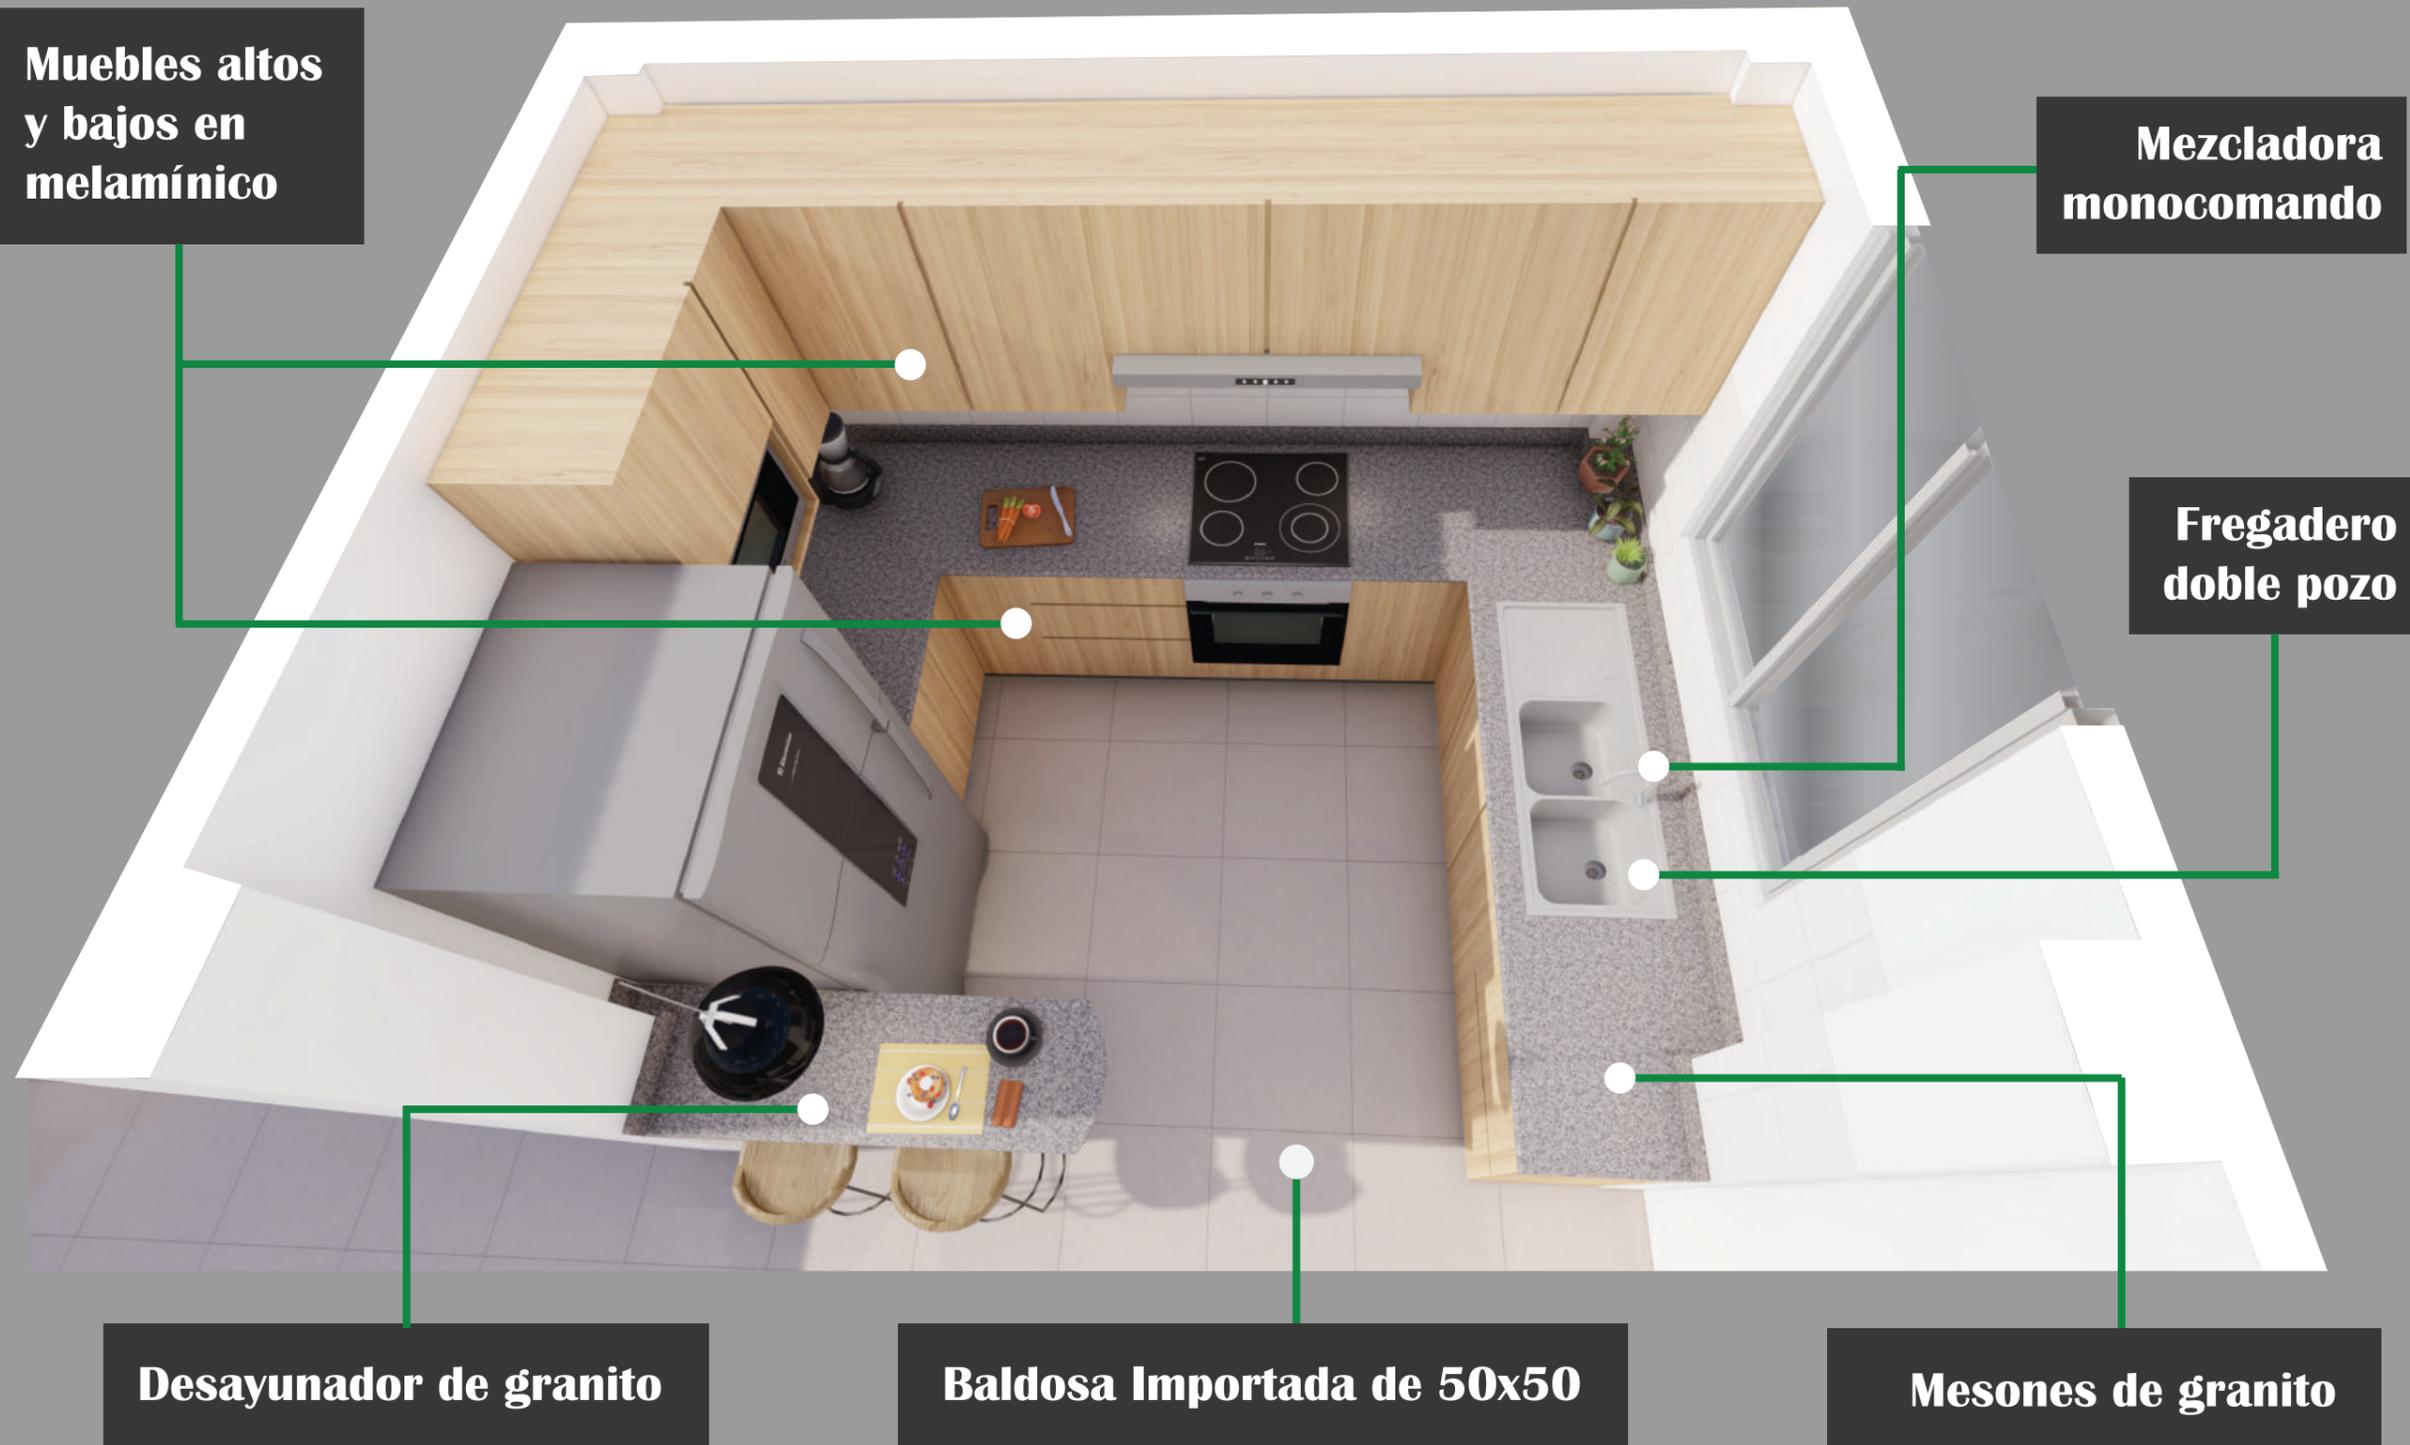


Imagen referencial en 3D

PROYECTO  
VIP

## **CONJUNTO RESIDENCIAL MURANO II**

### **LLANO GRANDE**



### **SORIA & ERAZO Constructores**

Promoción, planificación,  
construcción y venta de  
proyectos Inmobiliarios.

Ubicado al Norte de Quito, sector Entrada a Llano Grande, cerca Av. Simón Bolívar y Av. Panamericana Norte.

#### • **DIRECCIÓN** •

Calle 25 de noviembre y José Moscoso.

**CASAS PERZONALIZADAS A TU GUSTO**

**EL MEJOR PROYECTO, AL MEJOR PRECIO  
DE LLANO GRANDE - CALDERÓN**

#### • **CONTACTOS** •

**[www.soriaerazo.com](http://www.soriaerazo.com)**

**099 268 3387**

**099 814 3546**

